


# 東金文化会館

## (大ホール舞台照明平面図)


〒283-0801  
 千葉県東金市八坂台1丁目2107番地3  
 TEL 0475(55)6211(代)  
 FAX 0475(55)6216  
 MAIL togane-bunka-butai@angel.ocn.co.jp

搬入口  
 (3m×3m)

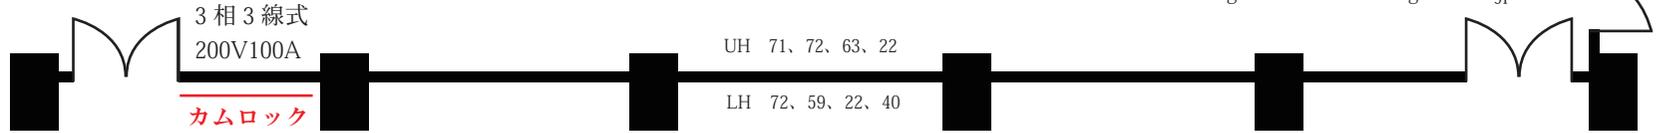

- ホリゾン 幕
- パ ッ ク 幕
- 第12吊物バトン
- 第11吊物バトン
- 第10吊物バトン
- ホリゾンライト
- 第3袖幕
- 第4サスペンションライト(E)
- 第9吊物バトン
- 正面反射板(E)
- 中ホリゾン 幕
- 第2中割幕
- 第4一文字幕
- 第8吊物バトン
- 第7吊物バトン
- 第6吊物バトン(松羽目)
- 第3サスペンションライト(E)
- 第5吊物バトン
- 第2袖幕
- 第3一文字幕
- 第4吊物バトン
- 第3吊物バトン
- 第2サスペンションライト(E)
- スクリーン(E)
- 第1中割幕
- 第2一文字幕
- 第2吊物バトン
- 天井反射板(E)
- 第1袖幕
- 第1一文字幕
- 第1吊物バトン
- 第1サスペンションライト(E)
- 第1ボーダーライト
- ポータル(昇降)
- 暗転
- 中割縦帳(E)
- 第2縦帳(E)
- 第1縦帳(E)
- プロセニアムライト(E)

綱元

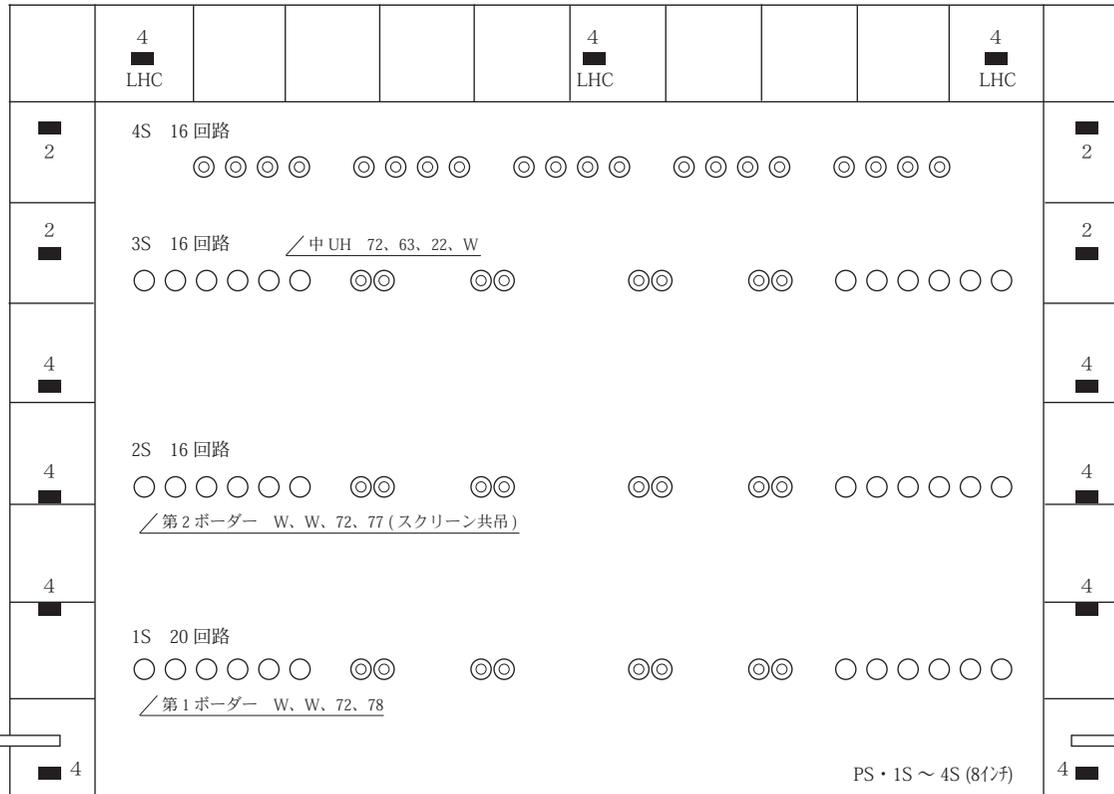


○ = C8 1K  
 ◎ = MSM 1K

照明卓  
 東芝 LICSTAR-IV  
 JASCO 対応  
 3段プリセット  
 フェーダー (80本)  
 DMX IN  
 ⇒下手舞台操作盤、調光室  
 DMX OUT ⇒ 調光室

純直切替可能  
 ・フロアコンセント  
 (上下13、14、19、20番)  
 ・花道壁コンセント上下1番  
 ・第1シーリング1番  
 ・1~4サス1番回路

FS  
 C8 all (8ヶ)  
 上下 8回路  
 上下 16台 (4色)  
 計 16回路 計 32台 (1KW)

凡例  
 ■ FC 3KW(調)  
 ■ WC 3KW(調)  
 □ EFC 2KW(直)  
 サス・C・FS・3KW(調)  
 ※数字は回路数を示す

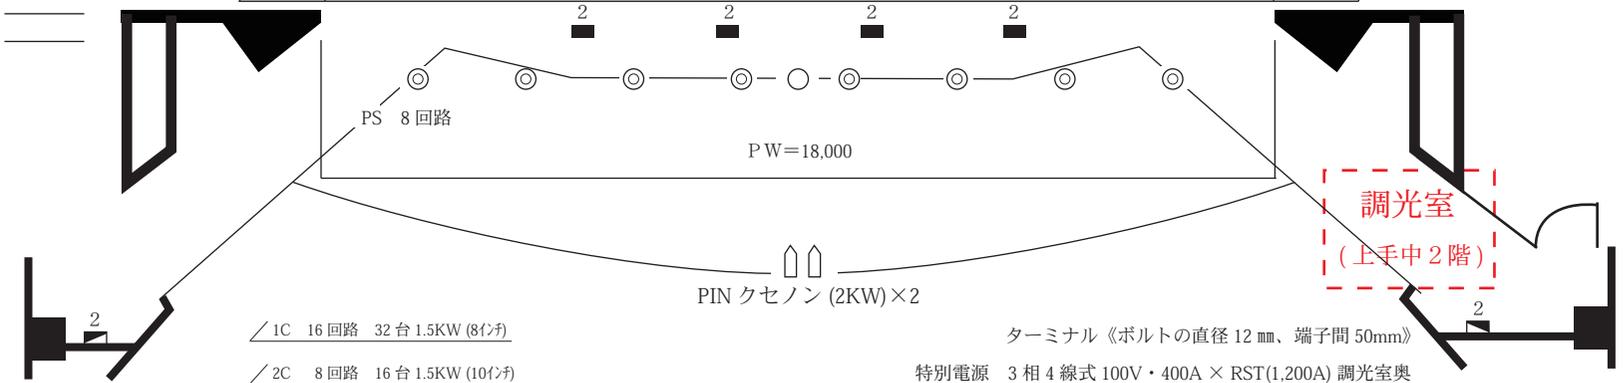

∠1C 16回路 32台 1.5KW (8ヶ)  
 ∠2C 8回路 16台 1.5KW (10ヶ)

特別電源 3相4線式100V・400A×RST(1,200A) 調光室奥