


東金文化会館 練習室図面

(単位 = c m)

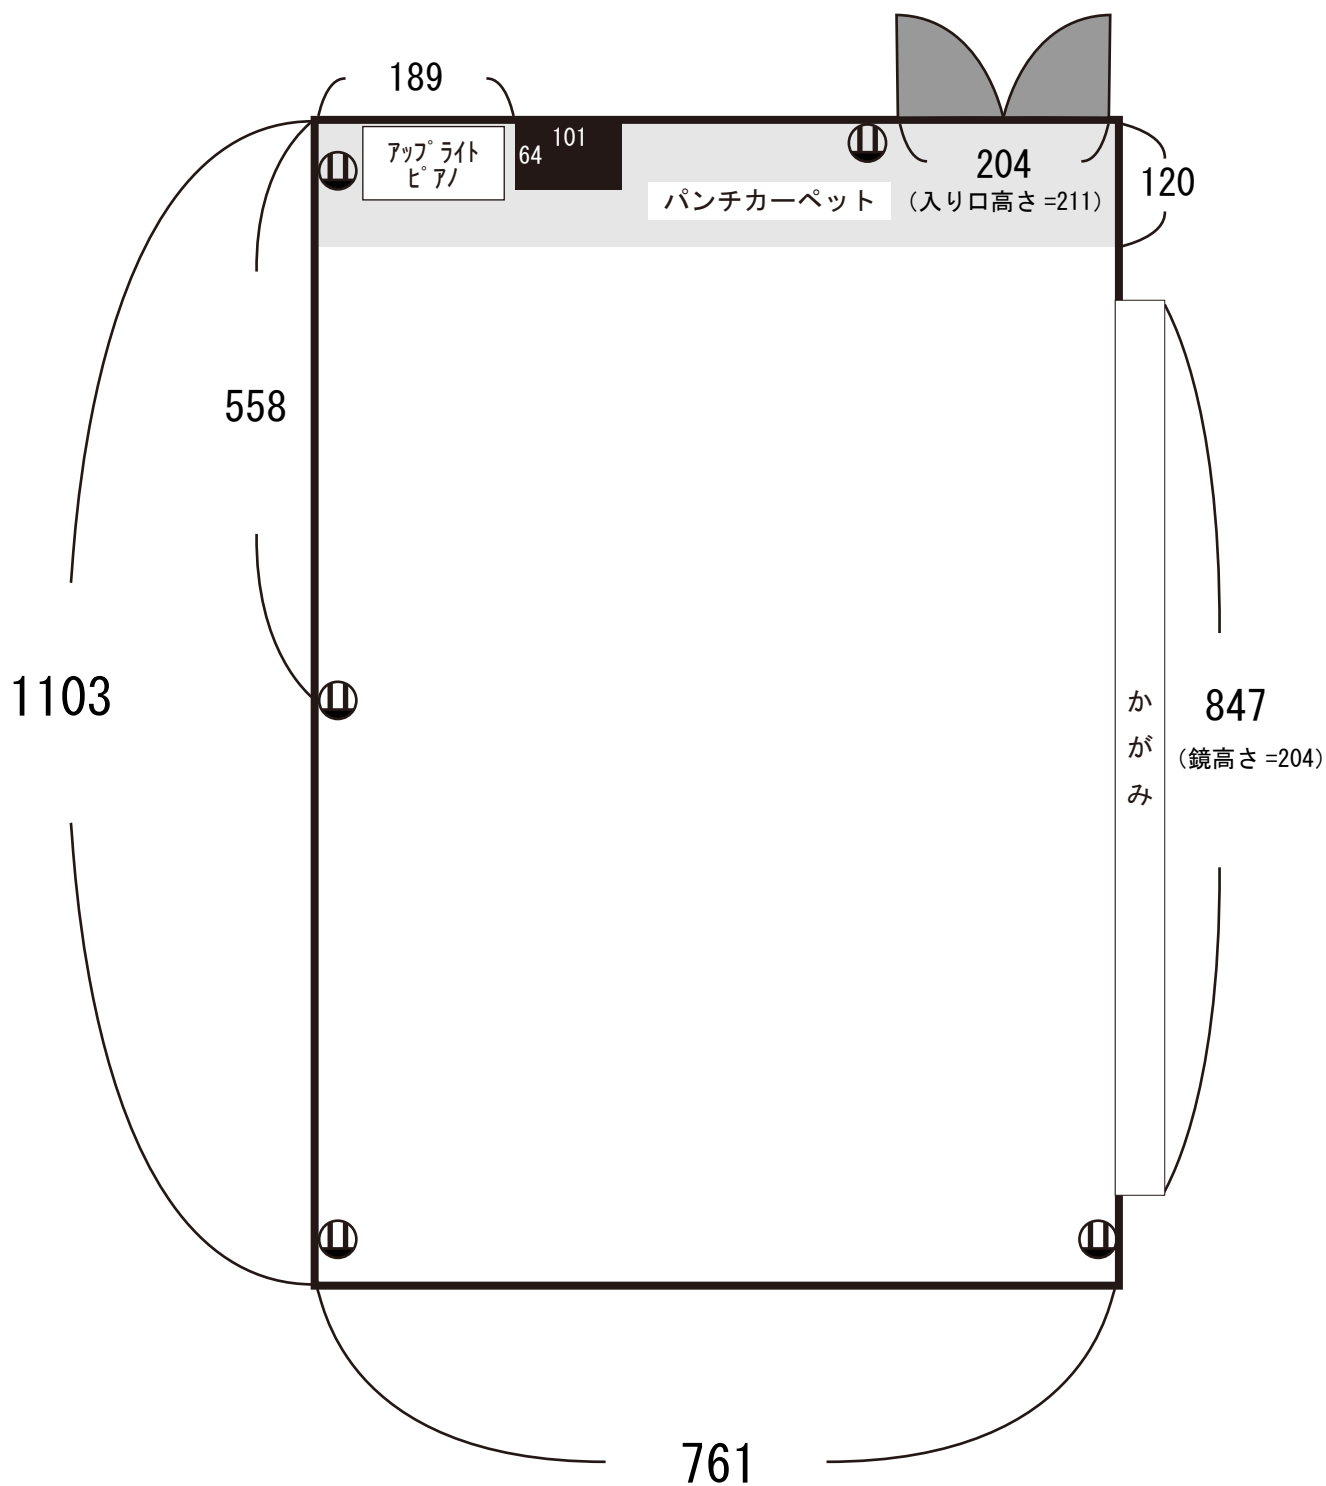

壁コンセント

部屋の高さ = 330 c m

R4.1 作成