

# 東金文化会館


## (大ホール舞台平面図)

〒283-0801  
千葉県東金市八坂台1丁目2107番地3  
TEL 0475(55)6211(代)  
FAX 0475(55)6216  
MAIL togane-bunka-butai@angel.ocn.co.jp

搬入口  
(3m×3m)

綱元

- ホリゾン幕
- パット幕
- 第12吊物ボタン
- 第11吊物ボタン
- 第10吊物ボタン
- ホリゾンライト
- 第3袖幕
- 第4サスペンションライト(E)
- 第9吊物ボタン
- 正面反射板(E)
- 中ホリゾン幕
- 第2中割幕
- 第4一文字幕
- 第8吊物ボタン
- 第7吊物ボタン
- 第6吊物ボタン(松羽目)
- 第3サスペンションライト(E)
- 第5吊物ボタン
- 第2袖幕
- 第3一文字幕
- 第4吊物ボタン
- 第3吊物ボタン
- 第2サスペンションライト(E)
- スクリーン(E)
- 第1中割幕
- 第2一文字幕
- 第2吊物ボタン
- 天井反射板(E)
- 第1袖幕
- 第1一文字幕
- 第1吊物ボタン
- 第1サスペンションライト(E)
- 第1ボーダーライト
- ポータル(昇降)
- 暗転幕
- 中割緞帳(E)
- 第2緞帳(E)
- 第1緞帳(E)
- プロセシウムライト(E)

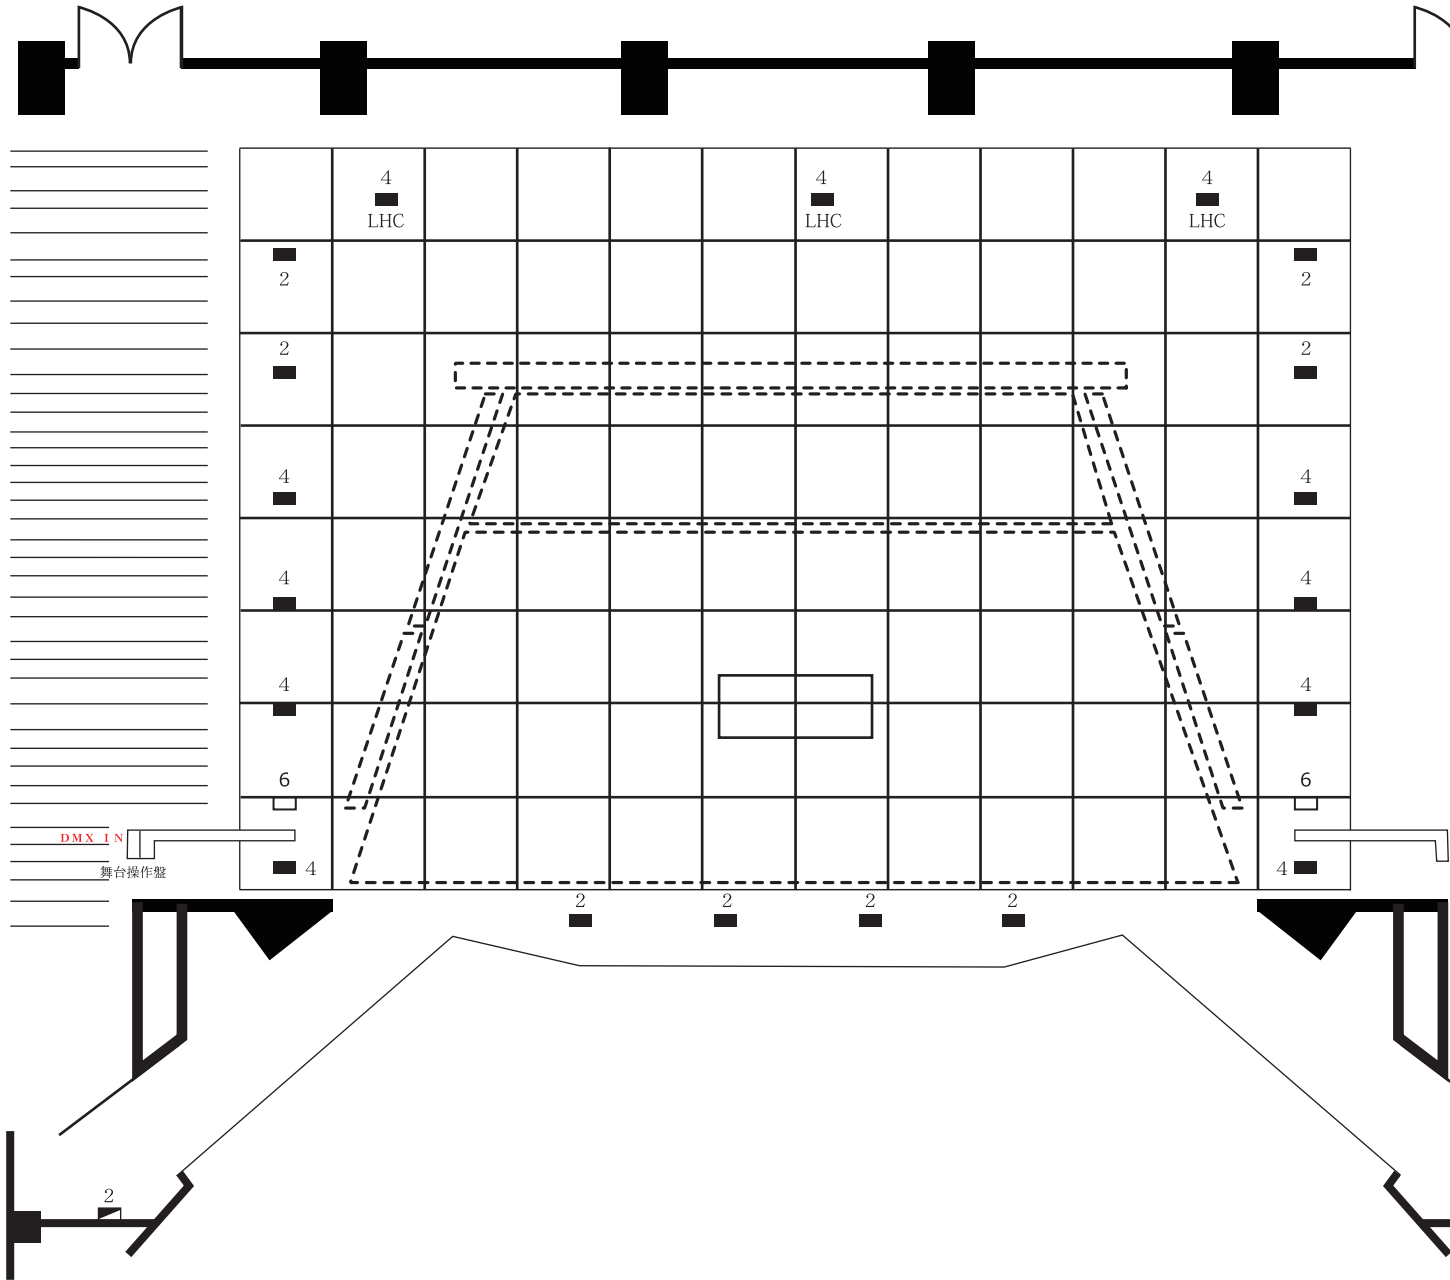

|             |    |        |
|-------------|----|--------|
| プロセシウム      | 間口 | 18 m   |
|             | 高さ | 8.5m   |
| 舞台の奥行       |    | 16.5 m |
| 中ホリの奥行き     |    | 10.4 m |
| スノコの高さ      |    | 20.5 m |
| 大道具搬入口(横×縦) |    | 3m×3m  |

|          |      |                 |
|----------|------|-----------------|
| ポータルブリッジ | 開時間口 | 18 m            |
|          | 閉時間口 | 14.4m<br>上下1.8m |
| 第1緞帳     |      | 13.5 秒          |
| 第2緞帳     |      | 13.5 秒          |
| 中割緞帳     |      | 17.5 秒          |

凡例

- FC 3KW(調)
- WC 3KW(調)
- AAC 3KW(音響)
- サス・C・FS・3KW(調)
- ※数字は回路数を示す